



REQUISICION DE COMPRA  
 PRECAPTURA

PROYECTO DEPARTAMENTO DE SERVICIOS GENERALES

Fecha : 19/01/2023  
 Hoja : 1

ALMACEN ALMACEN DIF FECHA SOLICITUD 19/01/2023

#	PROYECTO	PART	U	ARTICULO	DESCRIPCION	CANTIDAD	U/A	CANTIDAD AUTORIZADA
1	13400	6120	1	61201.0001	SERVICIO DE EDIFICACIÓN SERVICIO DE ESTRUCTURA-CUBIERTA PARA TERRAZA COMEDOR, A BASE DE: 1. CIMENTACION. 2. ESTRUCTURA DE EDIFICACION METALICA. 3. ESTRUCTURA-TECHO A BASE DE 2 CUBIERTAS, UNA INFERIOR DE PLAFON-PERGOLAS PLASTIMADERA- Y LA SUPERIOR EN CUBIERTA DE POLICARBONATO CELULAR DE 30MM, TODO SEGUN ESPECIFICACIONES DE DISEÑO ANEXO EN PLANOS. DOMICILIO AV. LAURELES 1151, COLONIA FOVISSSTE, TERMINADO PINTURA COLOR SEGUN A ESPECIFICAR. DEBERA REALIZAR PREVIAMENTE A EDIFICAR E INCLUIR: -ESTUDIO DE MECANICA DE SUELOS DEL SITIO. -CALCULO ESTRUCTURAL DEL PROYECTO. -PROYECTO ESTRUCTURAL FINAL. -MEMORIA DE CALCULO DEL ING. RESPONSABLE, COPIA DE CEDULA PROFESIONAL Y REGISTRO DE PERITO OPZ. -NO MODIFICAR EL DISEÑO ARQUITECTONICO PROPORCIONADO. -RESPETAR LAS SECCIONES DE LA ESTRUCTURA DE COLUMNAS, TRABES, VIGAS Y ELEMENTOS VISIBLES PARA RESPETAR LA ARMONIA DEL DISEÑO, SIN EMBARGO LOS CALIBRES PUEDEN APEGARSE AL RESULTADO DE CALCULO ESTRUCTURAL, LO ANTERIOR SALVO SI LA SECCION ES MAYOR EN EL CALCULO SE APLICARA ESTE ULTIMO EN SU EDIFICACION. -SE EJECUTARA EL TRABAJO SEGUN ESPECIFICACIONES DEL PROYECTO ESTRUCTURAL FINAL RESULTANTE. -CONSIDERAR COSTOS DE POSIBLES MODIFICACIONES DISEÑO POR ARBOLADO Y DUCTERIA SUBTERRANEA. -FIANZA DE GARANTIA POR VICIOS OCULTOS. -TERMINADO EN COLOR SEGUN DISEÑO INCLUIDO.	1.00	SER	



**DIF ZAPOPAN**  
 VIVI 3x00  
**RECIBIDO**  
 15 FEB. 2023  
 Departamento de Adquisiciones

Justificación de la compra, uso específico y observaciones: <b>OBSERVACIONES</b> PARA SU REALIZACION EN OFICINAS GENERALES DEL DIF ZAPOPAN, POR REHABILITACION GENERAL DEL AREA, AV. LAURELES 1151, COLONIA FOVISSSTE, ZAPOPAN, JAL.	Información que se adjunta con la requisición: <input type="checkbox"/> Especificaciones <input type="checkbox"/> Folletos descriptivos <input type="checkbox"/> Ilustraciones o planos <input type="checkbox"/> Muestras físicas <input type="checkbox"/> Otros (especificar)
---	---


El buen uso, consumo y destino de los bienes y/o servicios suministrados queda a responsabilidad del jefe de la unidad administrativa y de sus subalternos, en caso contrario serán acreedores de las sanciones que amerite conforme a la Ley.  
 Nota: La recepción de esta requisición queda sujeta a su correcto y completo llenado.

Firma Solicitante	Vó. Bo.	Autorización
 GARCIA ANDRADE FELIPE DE JESUS SOLICITANTE	 MYRIAM ELIZABETH GARCIA VELAZQUEZ AREA DE CONTROL PRESUPUESTAL	 ACOSTA CASTILLO ALEJANDRO DIRECCIÓN DE ADMINISTRACIÓN Y FINANZAS
 GARCIA ANDRADE FELIPE DE JESUS RESPONSABLE PROYECTO	 QUIÑONEZ PEREZ MARTHA PATRICIA RESPONSABLE COORDINACIÓN DE ADQUISICIONES	 SEGURA JUAREZ KARLA GUILLERMINA DIRECCIÓN GENERAL


PLANTA DESPLANTE CONCEPTUAL  
ESCALA S/E  
COTAS EN M

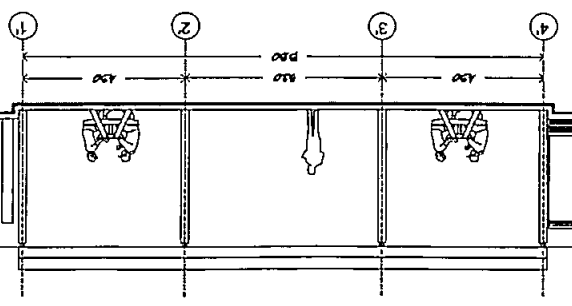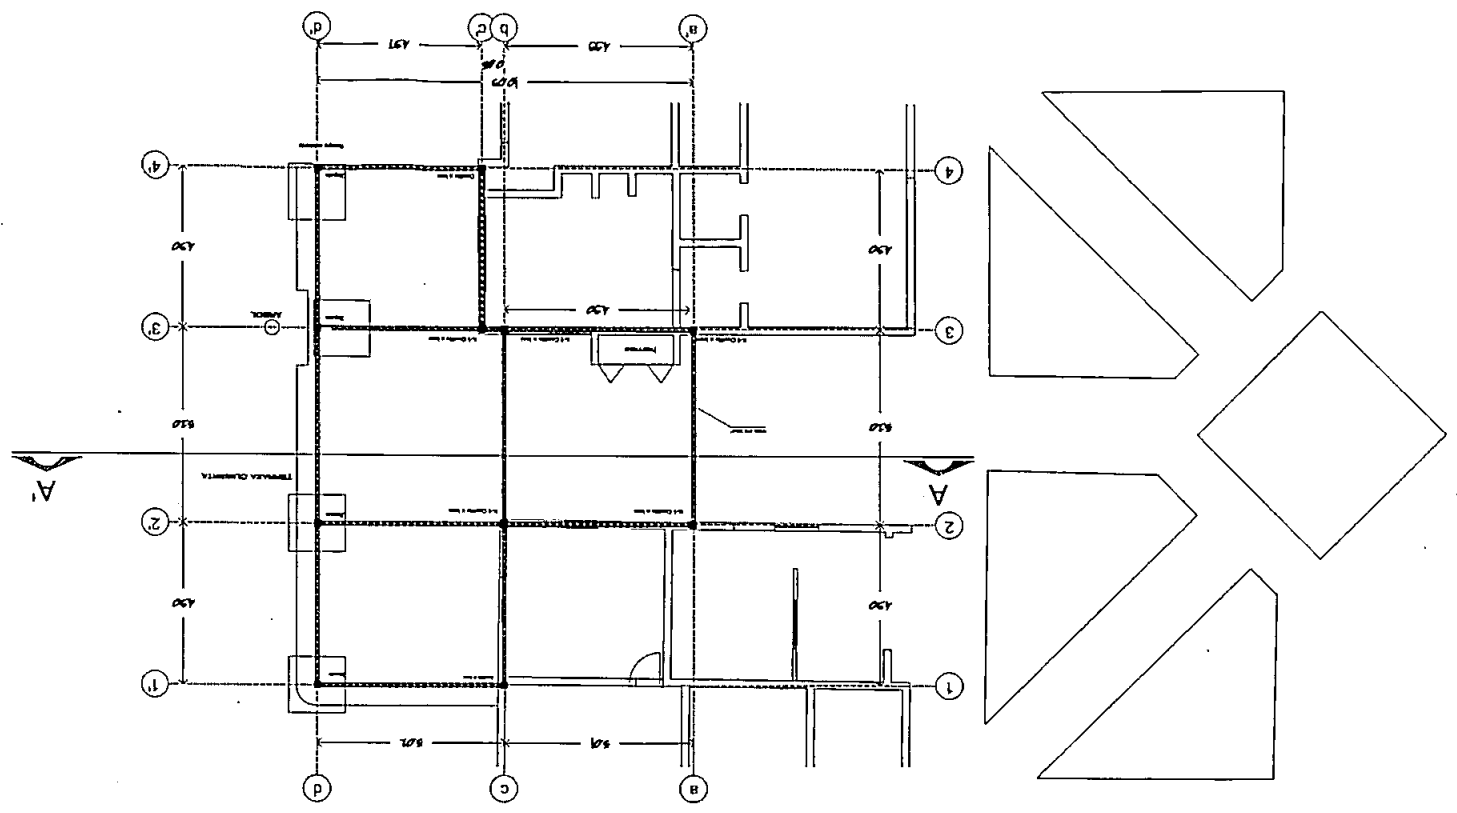


FACHADA ORIENTE

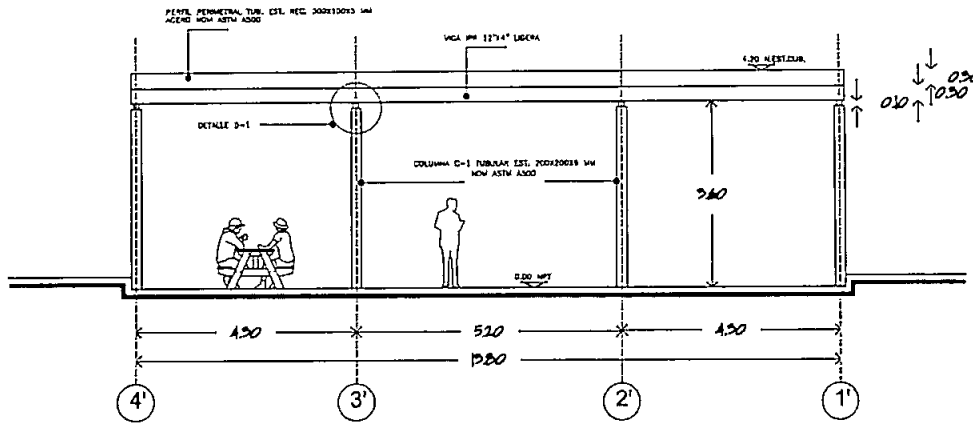


FACHADA ORIENTE  
 ESCALA 3/8  
 COTAS EN M

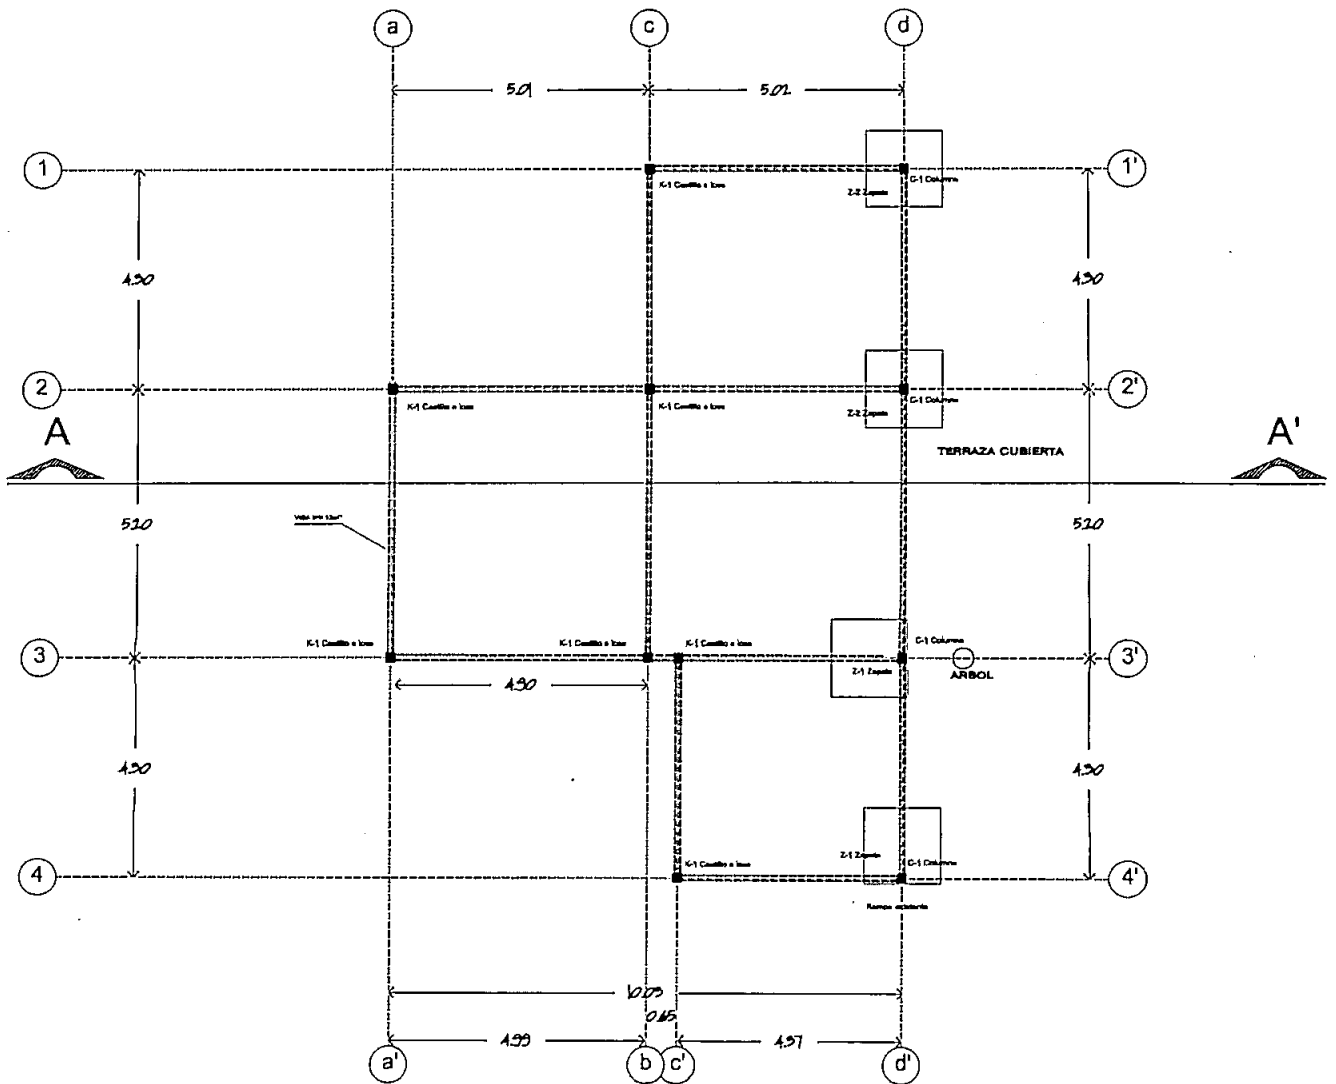


PLANTA CIMENTACION-COLUMNAS-CASTILLOS  
 ESCALA 5/8  
 COTAS EN M

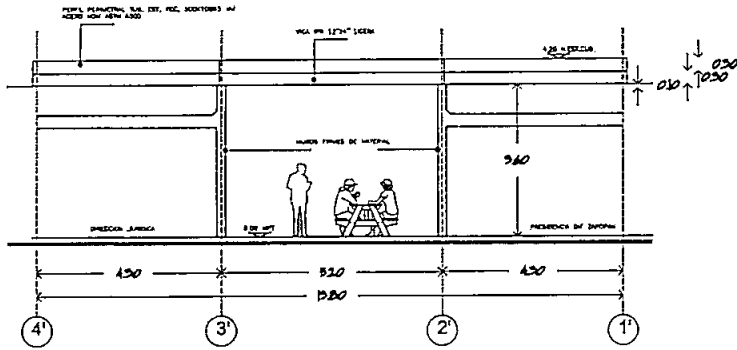



FACHADA PONIENTE  
ESCALA 1/4"

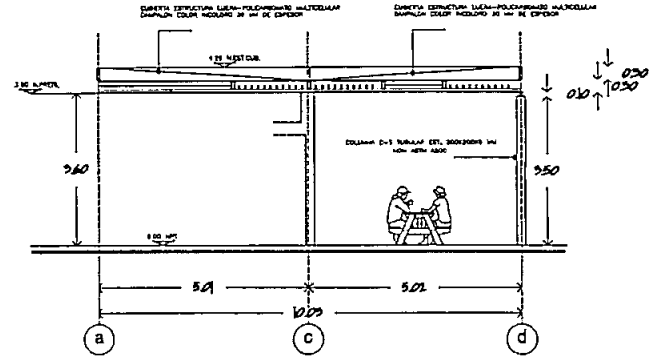


SECCION A-A'  
ESCALA 1/4"

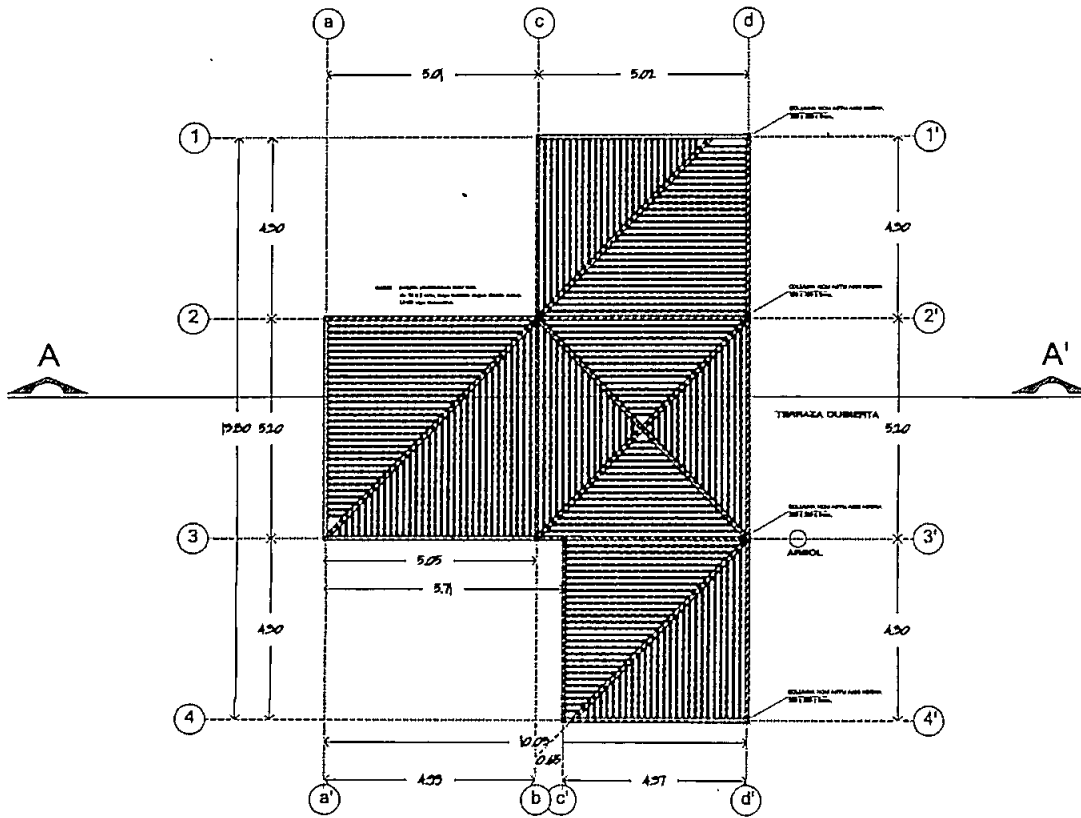

PLANTA DE CUBIERTA-POLICARBONATO  
ESCALA 1/50 COTAS EN M

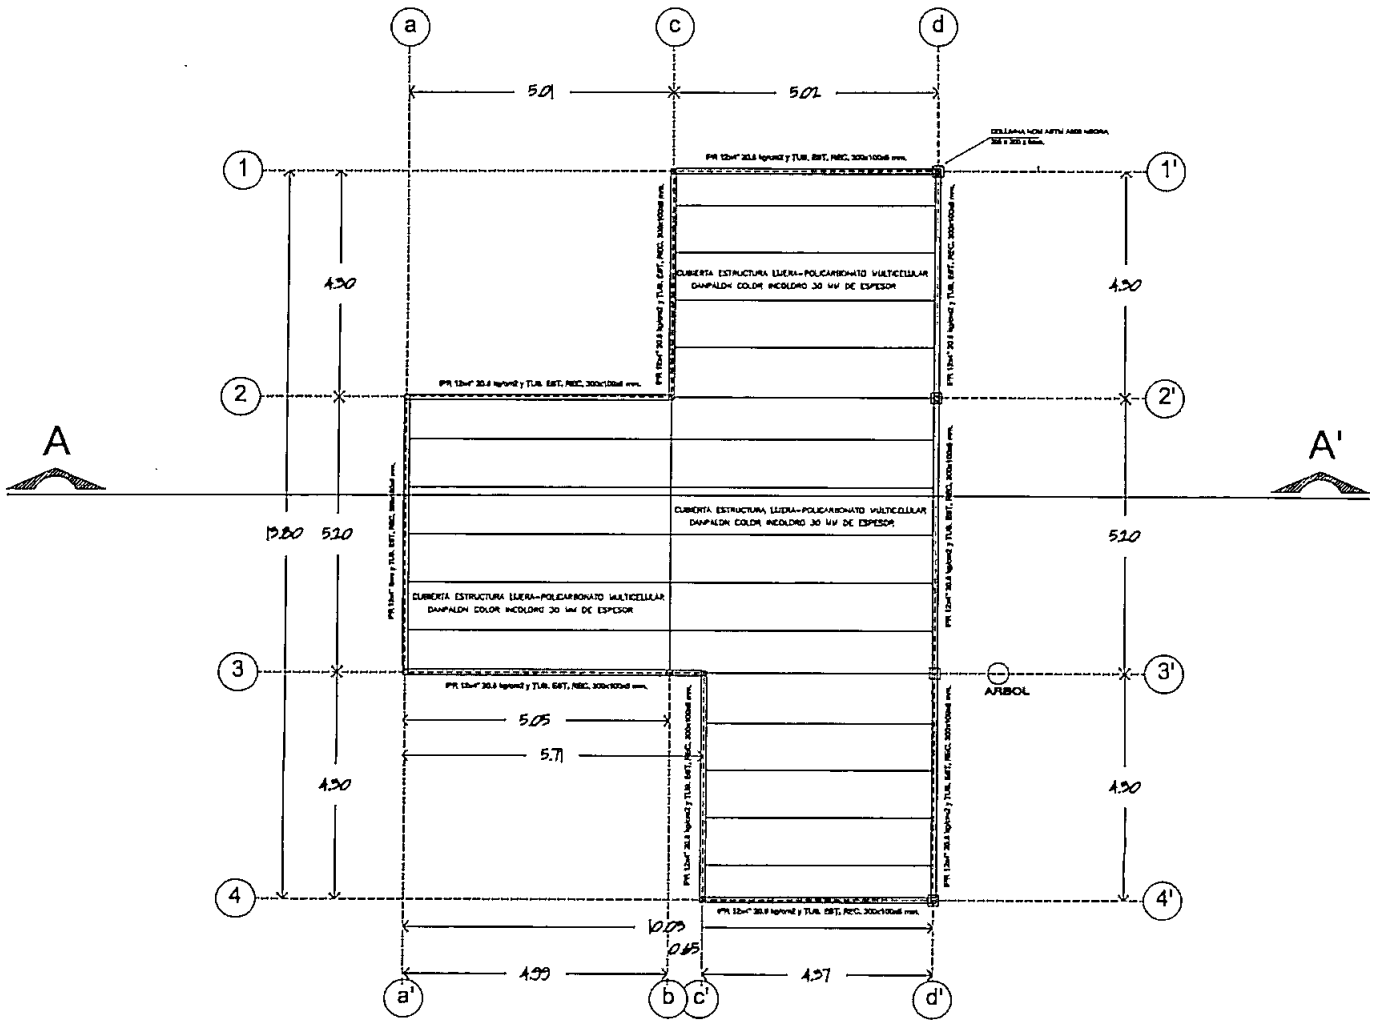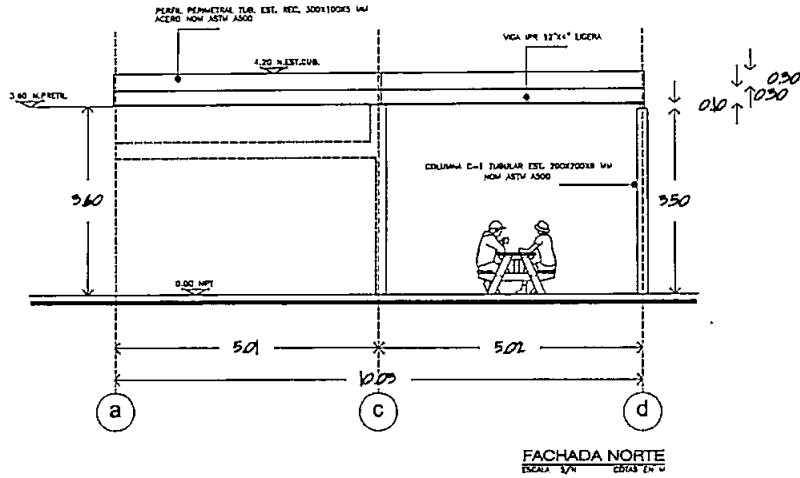


**PLANTA DE CUBIERTA-PERGOLO**  
ESCALA 1:100 COTAS EN M

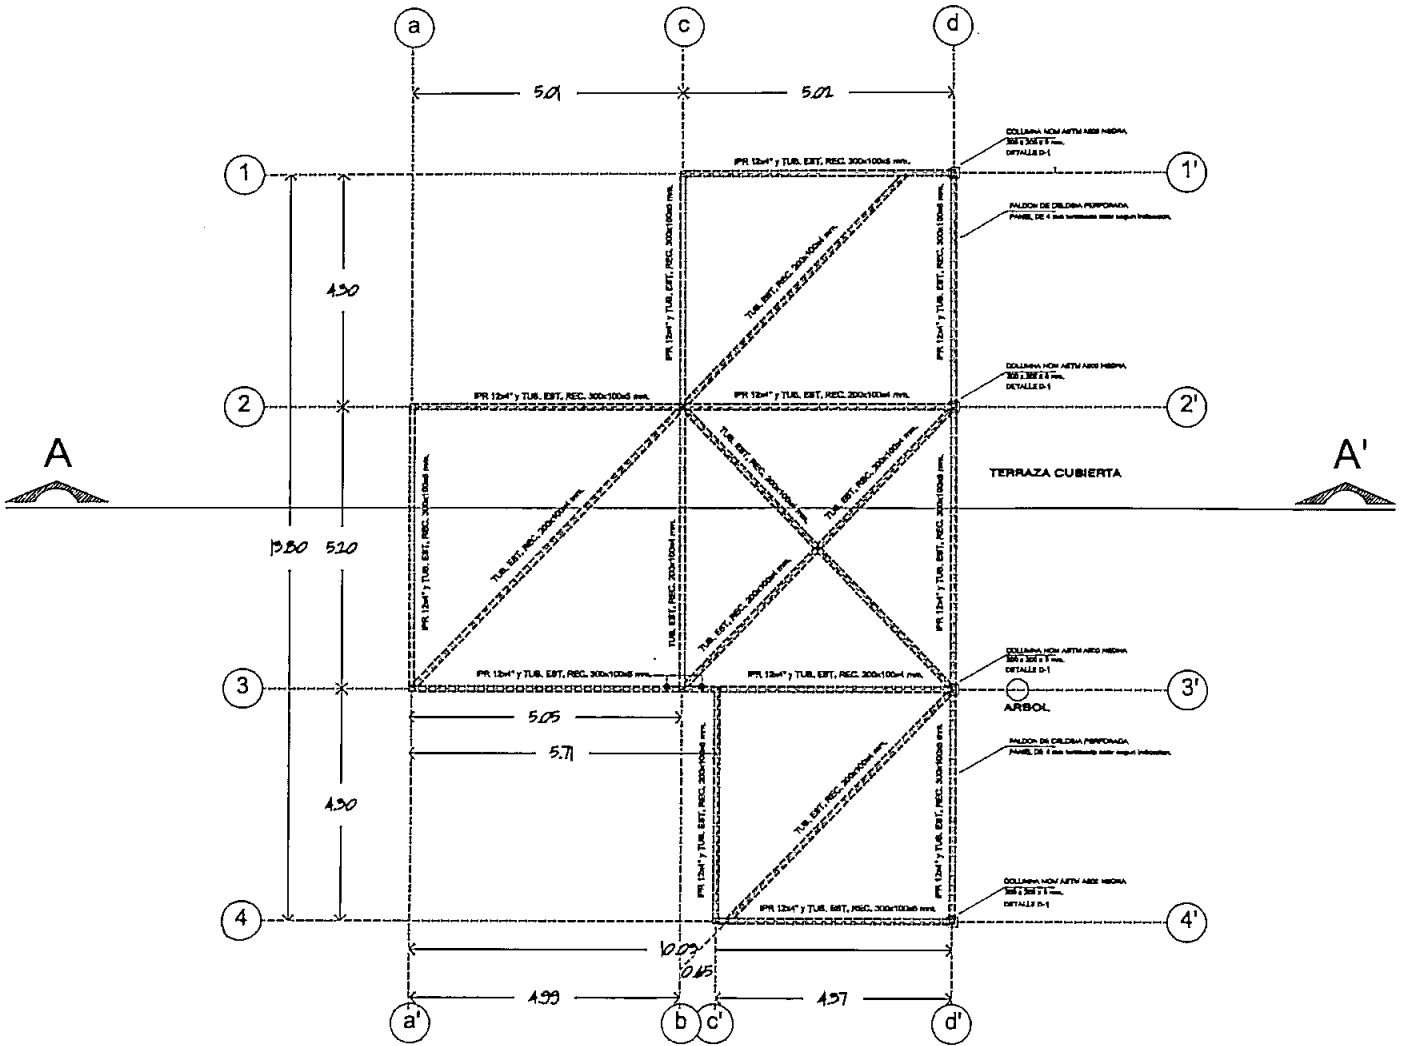


**PLANTA DE ESTRUCTURA DE CUBIERTA**  
 ESCALA S/E COTAS EN M


ESCALA S/N COTAS EN MM  
DETALLE D-1

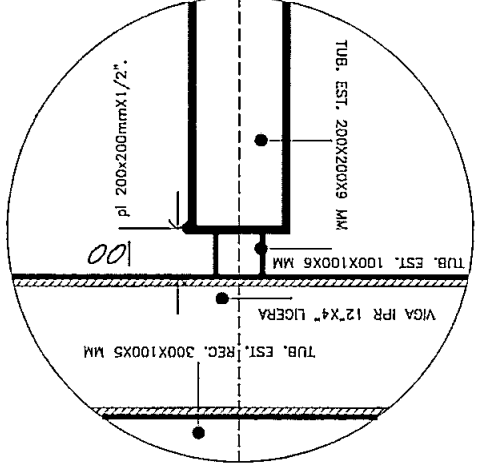


ESCALA S/N COTAS EN CM  
ZAPATA Z-1

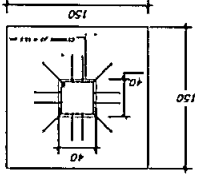

ESCALA S/N COTAS EN CM  
SECCION Z-1 Y Z-2

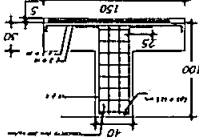

ESCALA S/N COTAS EN CM  
ZAPATA Z-2

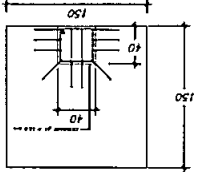

ESCALA S/N COTAS EN CM  
CASTILLO K-1

